







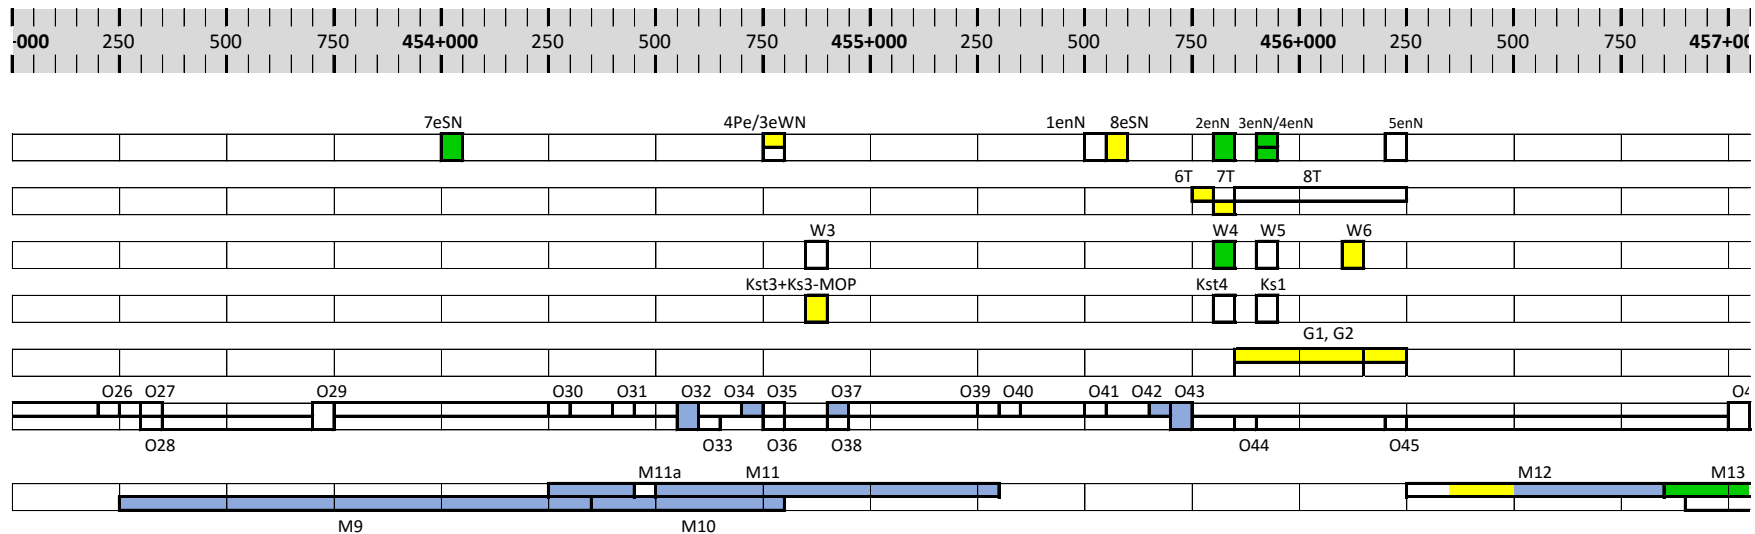
PAŹDZIERNIK 2015

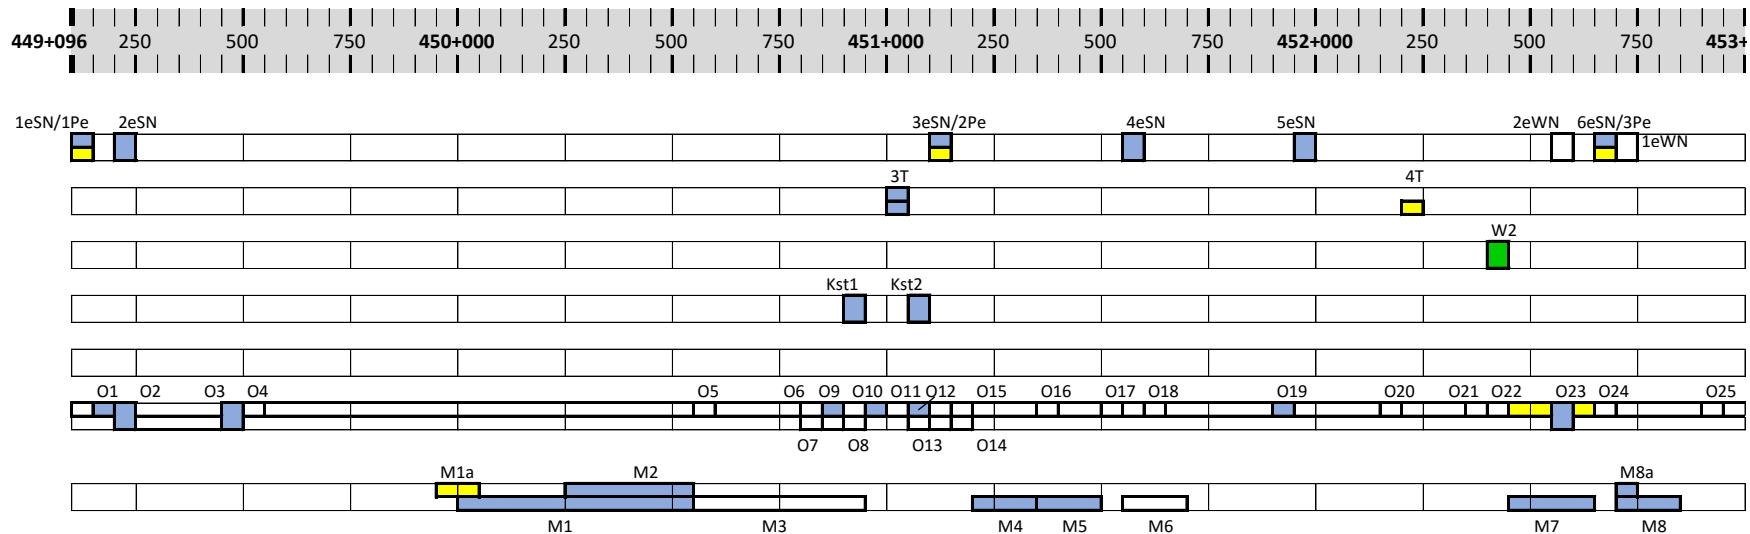


LEGENDA

- | | | | | | |
|---|--|---|-------------------------|---|----------------------|
|  | ROBOTY WYKONANE DO KOŃCA POPRZEDNIEGO OKRESU | KŻ - KOLUMNY ŹWIROWE | DP - DRENY PIONOWE | KP - KOLUMNY PRZEMIESZCZENIOWE | |
|  | ROBOTY WYKONANE W OKRESIE SPRAWOZDAWCZYM | KBŻ - KOLUMNY BETONOWO- ŹWIROWE | W - WYKOP | N - NASYP | |
|  | ROBOTY W TOKU |  | - NIE BĘDZIE WYKONYWANE |  | - ROZSZERZONY ZAKRES |

PAŹDZIERNIK 2015



PAŹDZIERNIK 2015

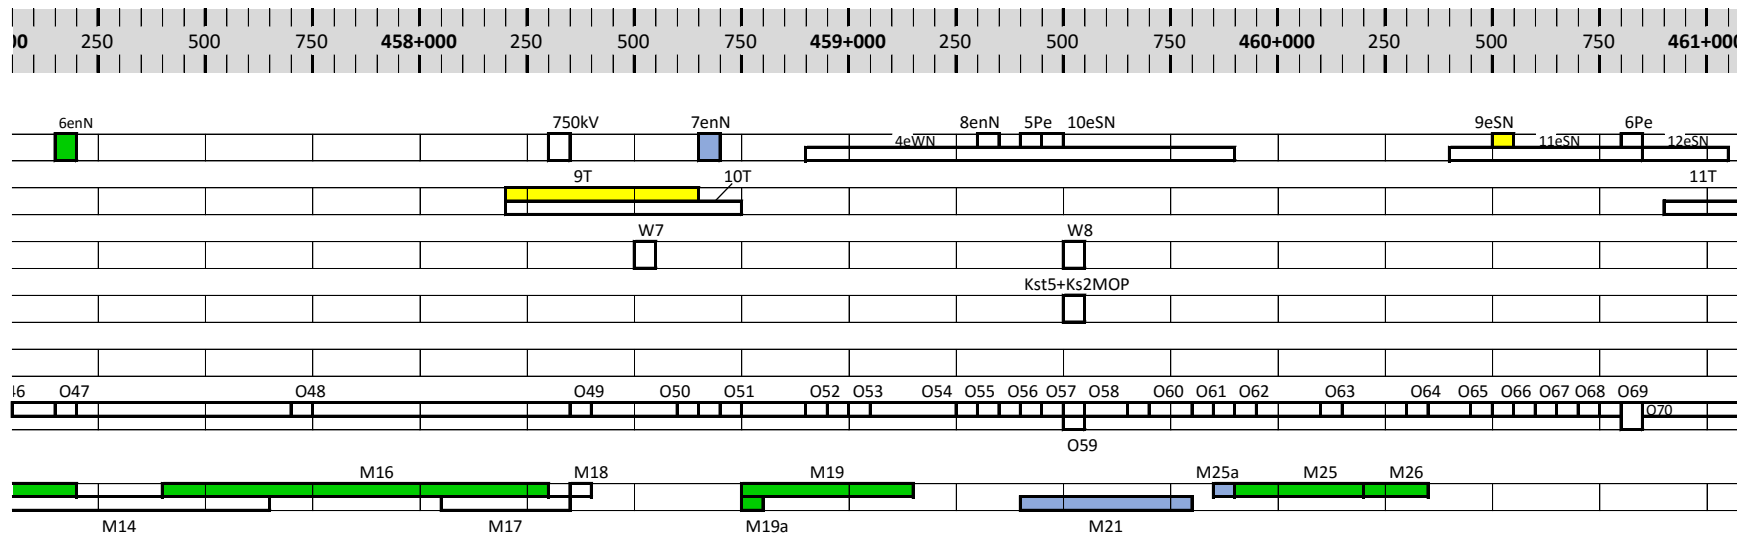

PAŹDZIERNIK 2015

